

VAADE D

VAADE C

stuhh arhitektuur oü

Võistluse 21-27, Tallinn, 10132
Reg.nr. 12571647 MTR: EEP002923

Volitatud Arhitekt 7
Stina Metsis
stina.metsis@gmail.com
56 66 97 29


Projekti nimetus ÜKSIKELAMU Projekti staadium Eelprojekt

Aadress Jõenurme tee 8, Lagedi alevik, Rae vald, Harjumaa

Tellija Preeminent Houses OÜ

Joonis 1 KORRUSE PLAAN

Töö nr	2412	Leht	AR-02	Kpv	01.03.2025	Mööb	1:100
--------	------	------	-------	-----	------------	------	-------

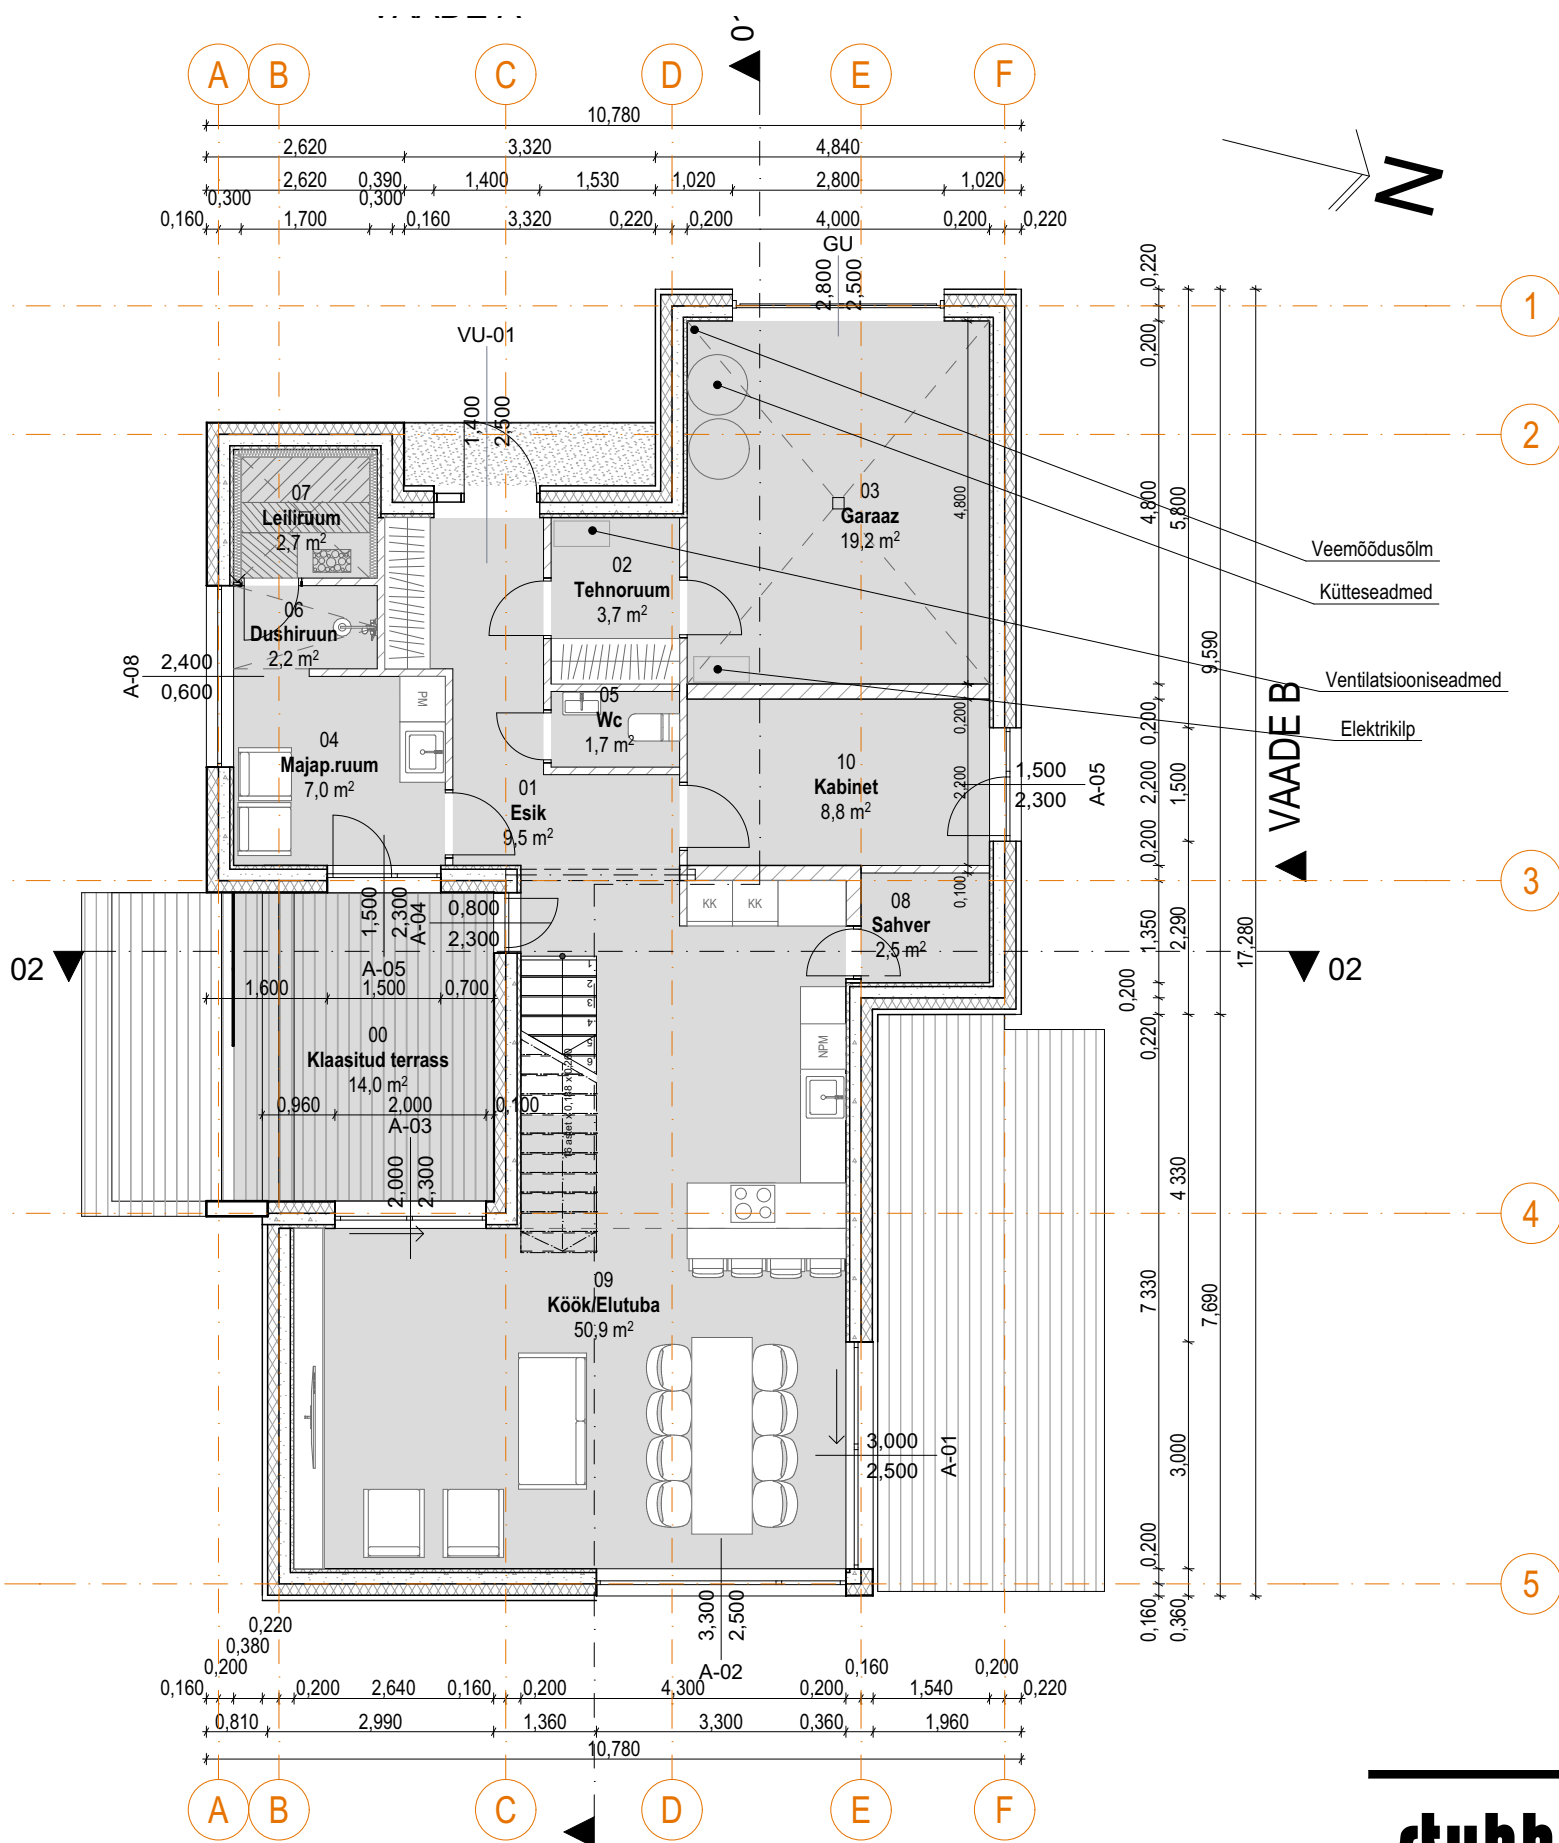

VS1
Fassaadikate: Laudis/plekk 21 mm
Roovitus 22mm
Dist.liist 28 mm
Termoplokk 350 mm
Krohv
Siseviimistlus

VS2
Krohv 10 mm
Termoplokk 350 mm
Krohv
Siseviimistlus

SS1
Siseviimistlus
Krohv
Bauroc plokk 200 mm
Krohv
Siseviimistlus

SS2
Siseviimistlus
Krohv
Bauroc plokk 100 mm
Krohv
Siseviimistlus

või

Siseviimistlus
2xkipsplaat 25 mm
Kipsplaadikarkass 66 mm
1xkipsplaat 13 mm
Siseviimistlus

SS3 (sauna lisakiht)
Isolatsioon nt.IsoverAluliner 45 mm
Dist. liist/õhkvahe 22 mm
Puitroov 22 mm
Laudis 20 mm

KOKKU		Pindala (m2)
00	Klaasitud terrass	14,0
01	Esik	9,5
02	Tehnoruum	3,7
03	Garaaz	19,2
04	Majap.ruum	7,0
05	Wc	1,7
06	Dushiruun	2,2
07	Leiliruum	2,7
08	Sahver	2,5
09	Köök/Elutuba	50,9
10	Kabinet	8,8
21	Trepp	8,0
22	Dushiruun	4,4
23	Garderoob	4,2
24	Magamistuba	14,3
25	Magamistuba	14,8
26	Magamistuba	13,7
27	Garderoob	2,4
		184,0 m²